



CUCINE LUBE 5,1 l
 Via dell'Industria, 4 62010 TREBA (MC)
 Tel. 0733 8401 (1 r.a.)
 AZIENDA CERTIFICATA UNI EN ISO 9001


CENTRO RICERCA E SVILUPPO
 -SETTORE ALLESTIMENTI-

Progettato da : Simone Sincini

TEL. 0733-8401 fax. 0733/840302


oggetto:	PROGETTO ALLESTIMENTO SHOW ROOM ROSY MOBILILOC. CARIGNANO
archivio:	ROSY MOBILILOC. CARIGNANO DATA 28/09/2022

Questo disegno è proprietà della ditta CUCINE LUBE senza permesso autorizzazione non può essere riprodotto, divulgato o comunque comunicato o venduto, di pena delle sanzioni legali.

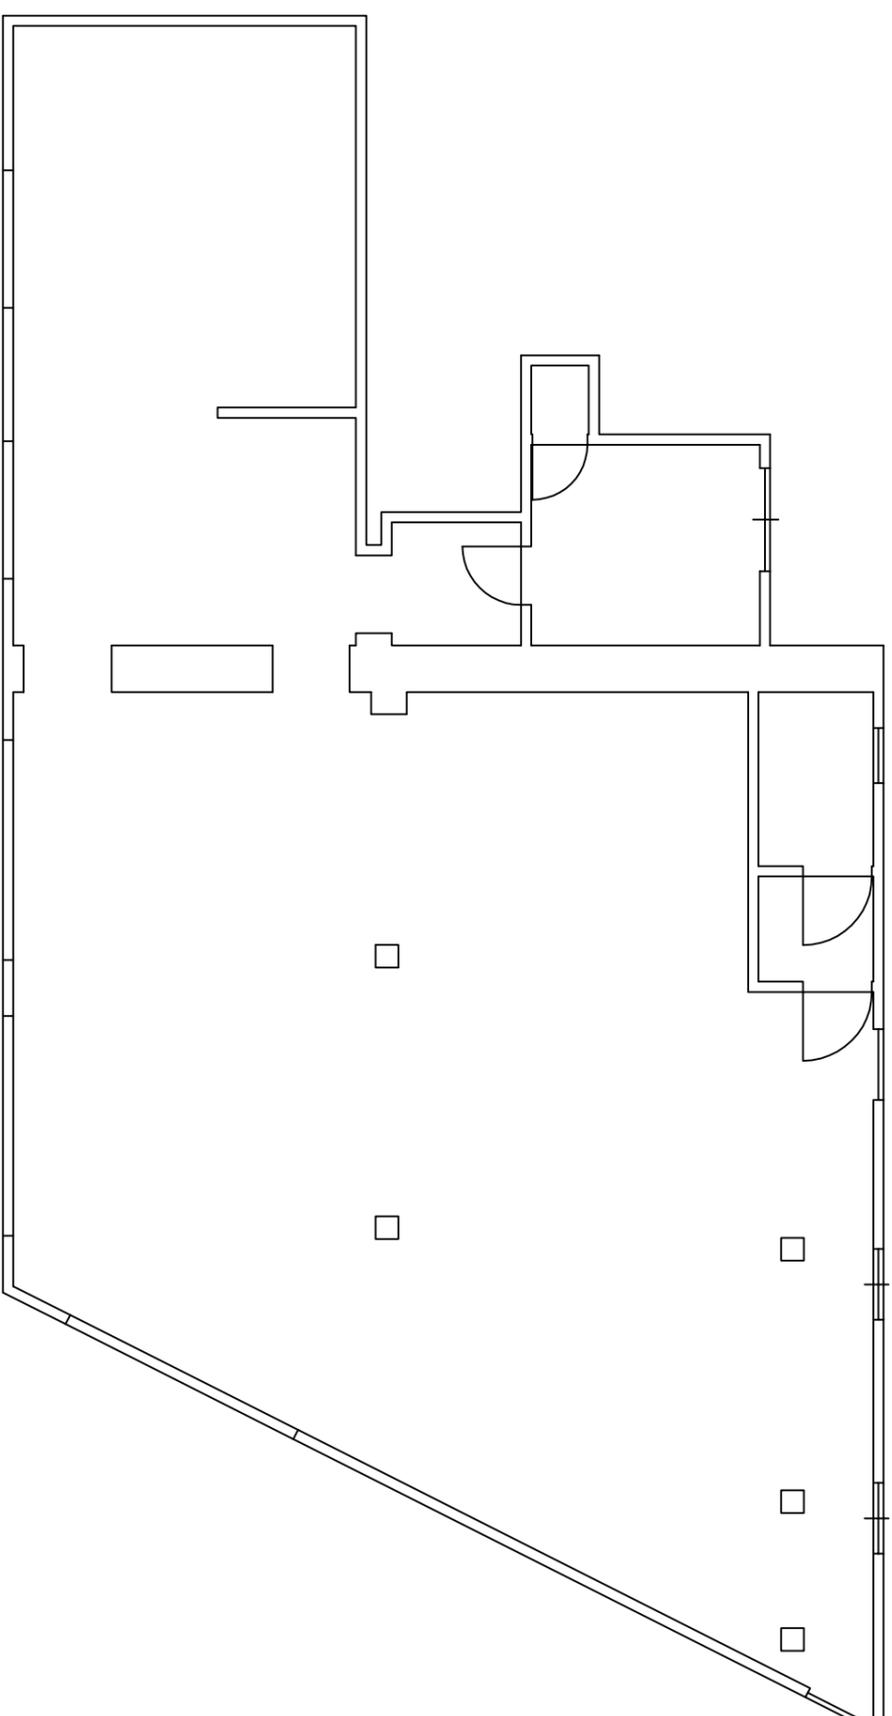

Il scale, all'arrivo degli allestitori dovrà essere libero da cose e strutture
 gli allestitori monteranno le strutture espositive come da progetto
 tutti i lavori di muratura e strutturali saranno a carico del cliente
 tutti i lavori relativi ad infissi, vetrate ecc. sono a carico e cura del cliente
 Eventuale progettazione e realizzazione dell'impianto di condizionamento e riscaldamento sono a carico e cura del cliente
 Eventuale progettazione e realizzazione dell'impianto di condizionamento e riscaldamento sono a carico e cura del cliente
 Impianto elettrico è a carico del cliente per lo parte concernente l'esecuzione dello stesso, fornitura dall'azienda elettrica generale
 ed il suo collaudo. Per tutto lo altro "CUCINE LUBE" è espressamente esonerato da qualsiasi responsabilità civile e penale.
 Lo smaltimento dei materiali di rifiuto derivante dall'allestimento e' a carico e cura del cliente
 Qualsiasi documentazione necessaria per la realizzazione del cantiere "permesso, ecc. sono a carico e cura del cliente
 Qualsiasi documentazione necessaria per il rilascio di permessi/licenze sono a carico e cura del cliente
 Qualsiasi documentazione necessaria per l'installazione di insegne esterne sono a carico e cura del cliente

- pavimento ciao kitchens
- soffitto bianco
- illuminazione bianco binario + spot
- tutte le colonne pitturata come il soffitto

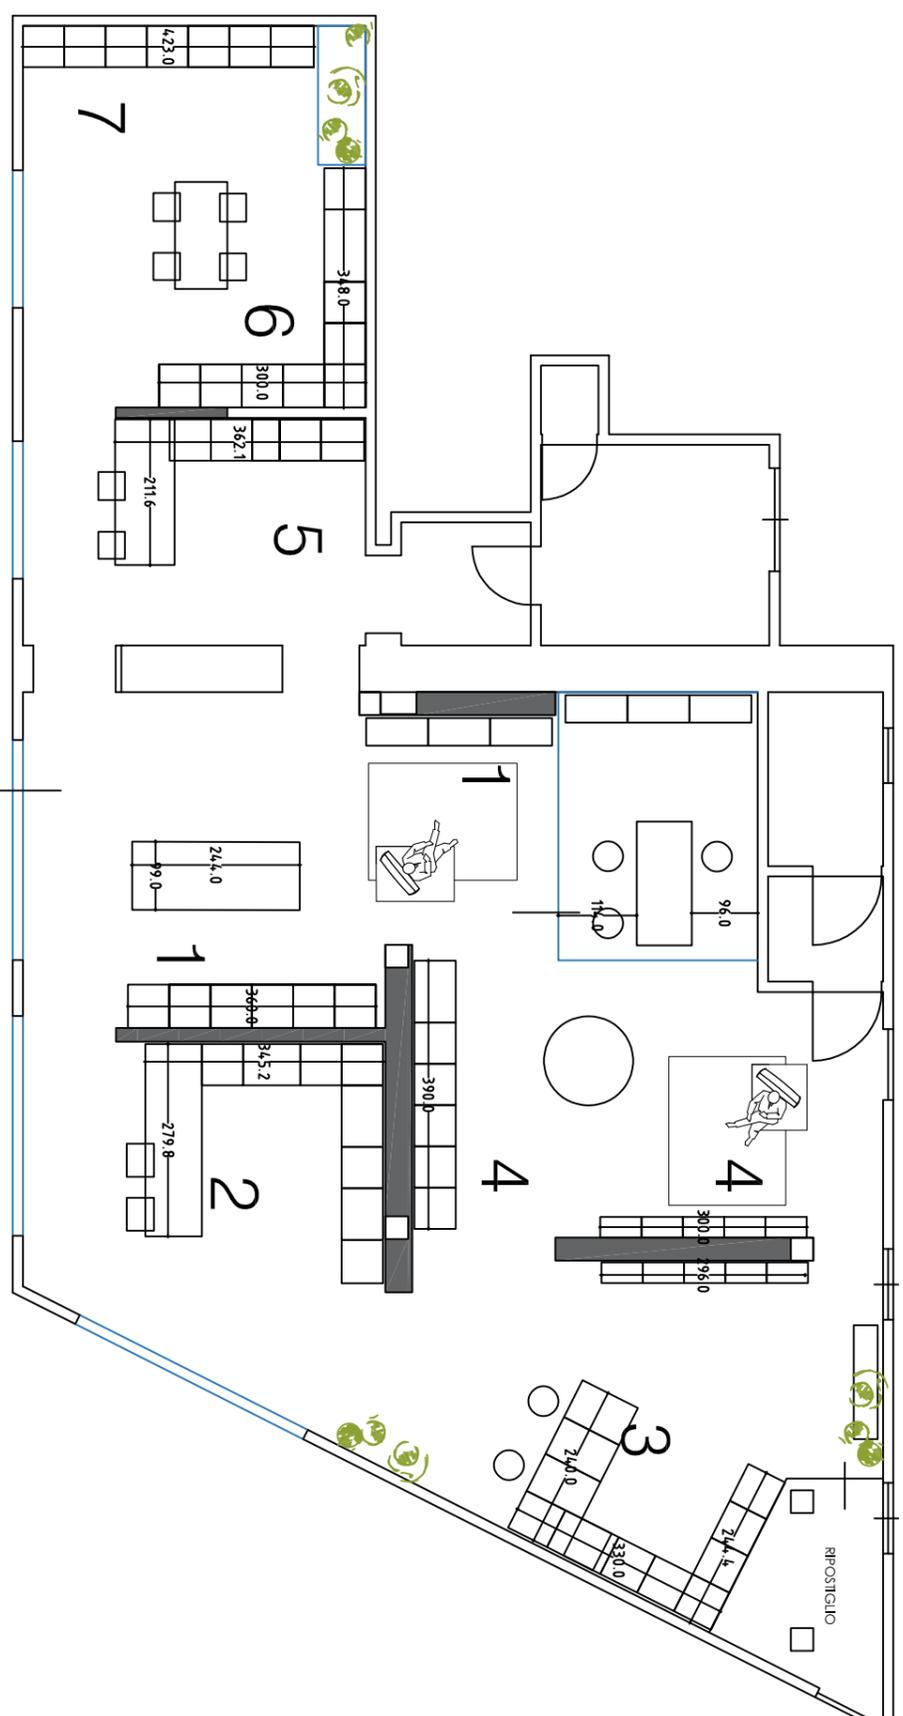

INGRESSO SHOWROOM